



Minsta mått ovanför dörr:
Med täckplåt: 370mm
Utan täckplåt: 300mm
(Entrétak 275mm +
Droppkant vindskiva 25mm)

Vy Framifrån

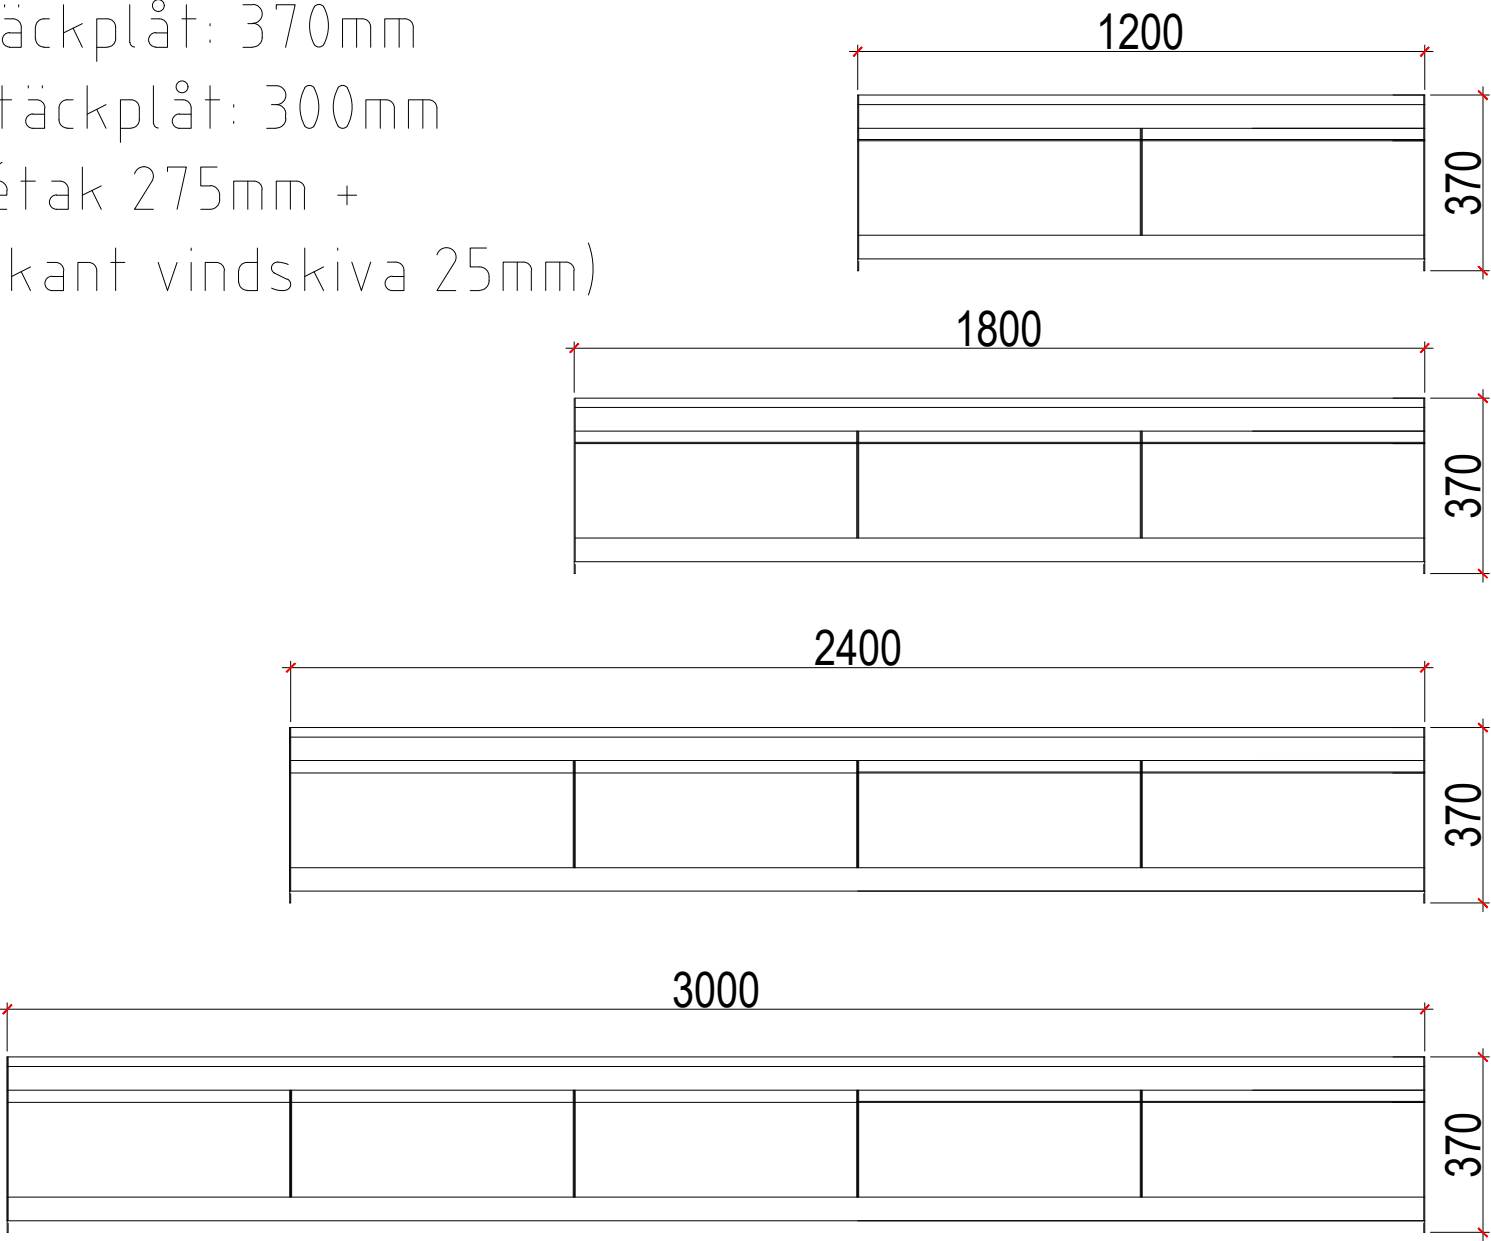

Sektion

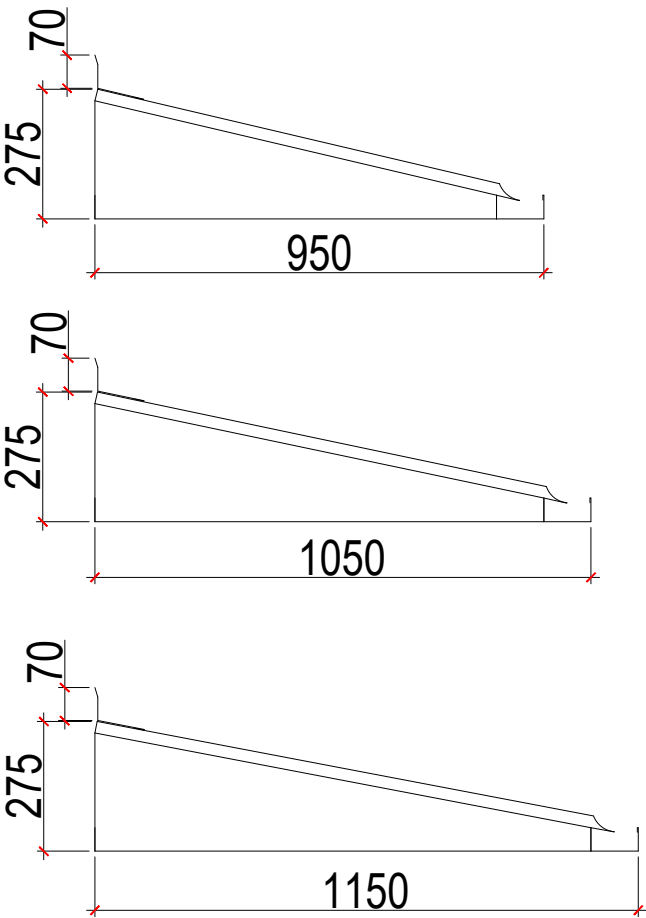

Small

Medium

Large

Leveransadress			
<div><div>Takfabriken™</div><div>Industrigatan 17, Laholm</div></div>		Detaljritning Yttermått monterat Standard Entretak	
Ritad av	AG	Datum	2026-01-27
Ordernummer	26XXXX	Ritning	XX XXX-V1
		Skala	1:10
		Format	A3
		Rev	R0